


3階貸会議室 電気設備 配置図

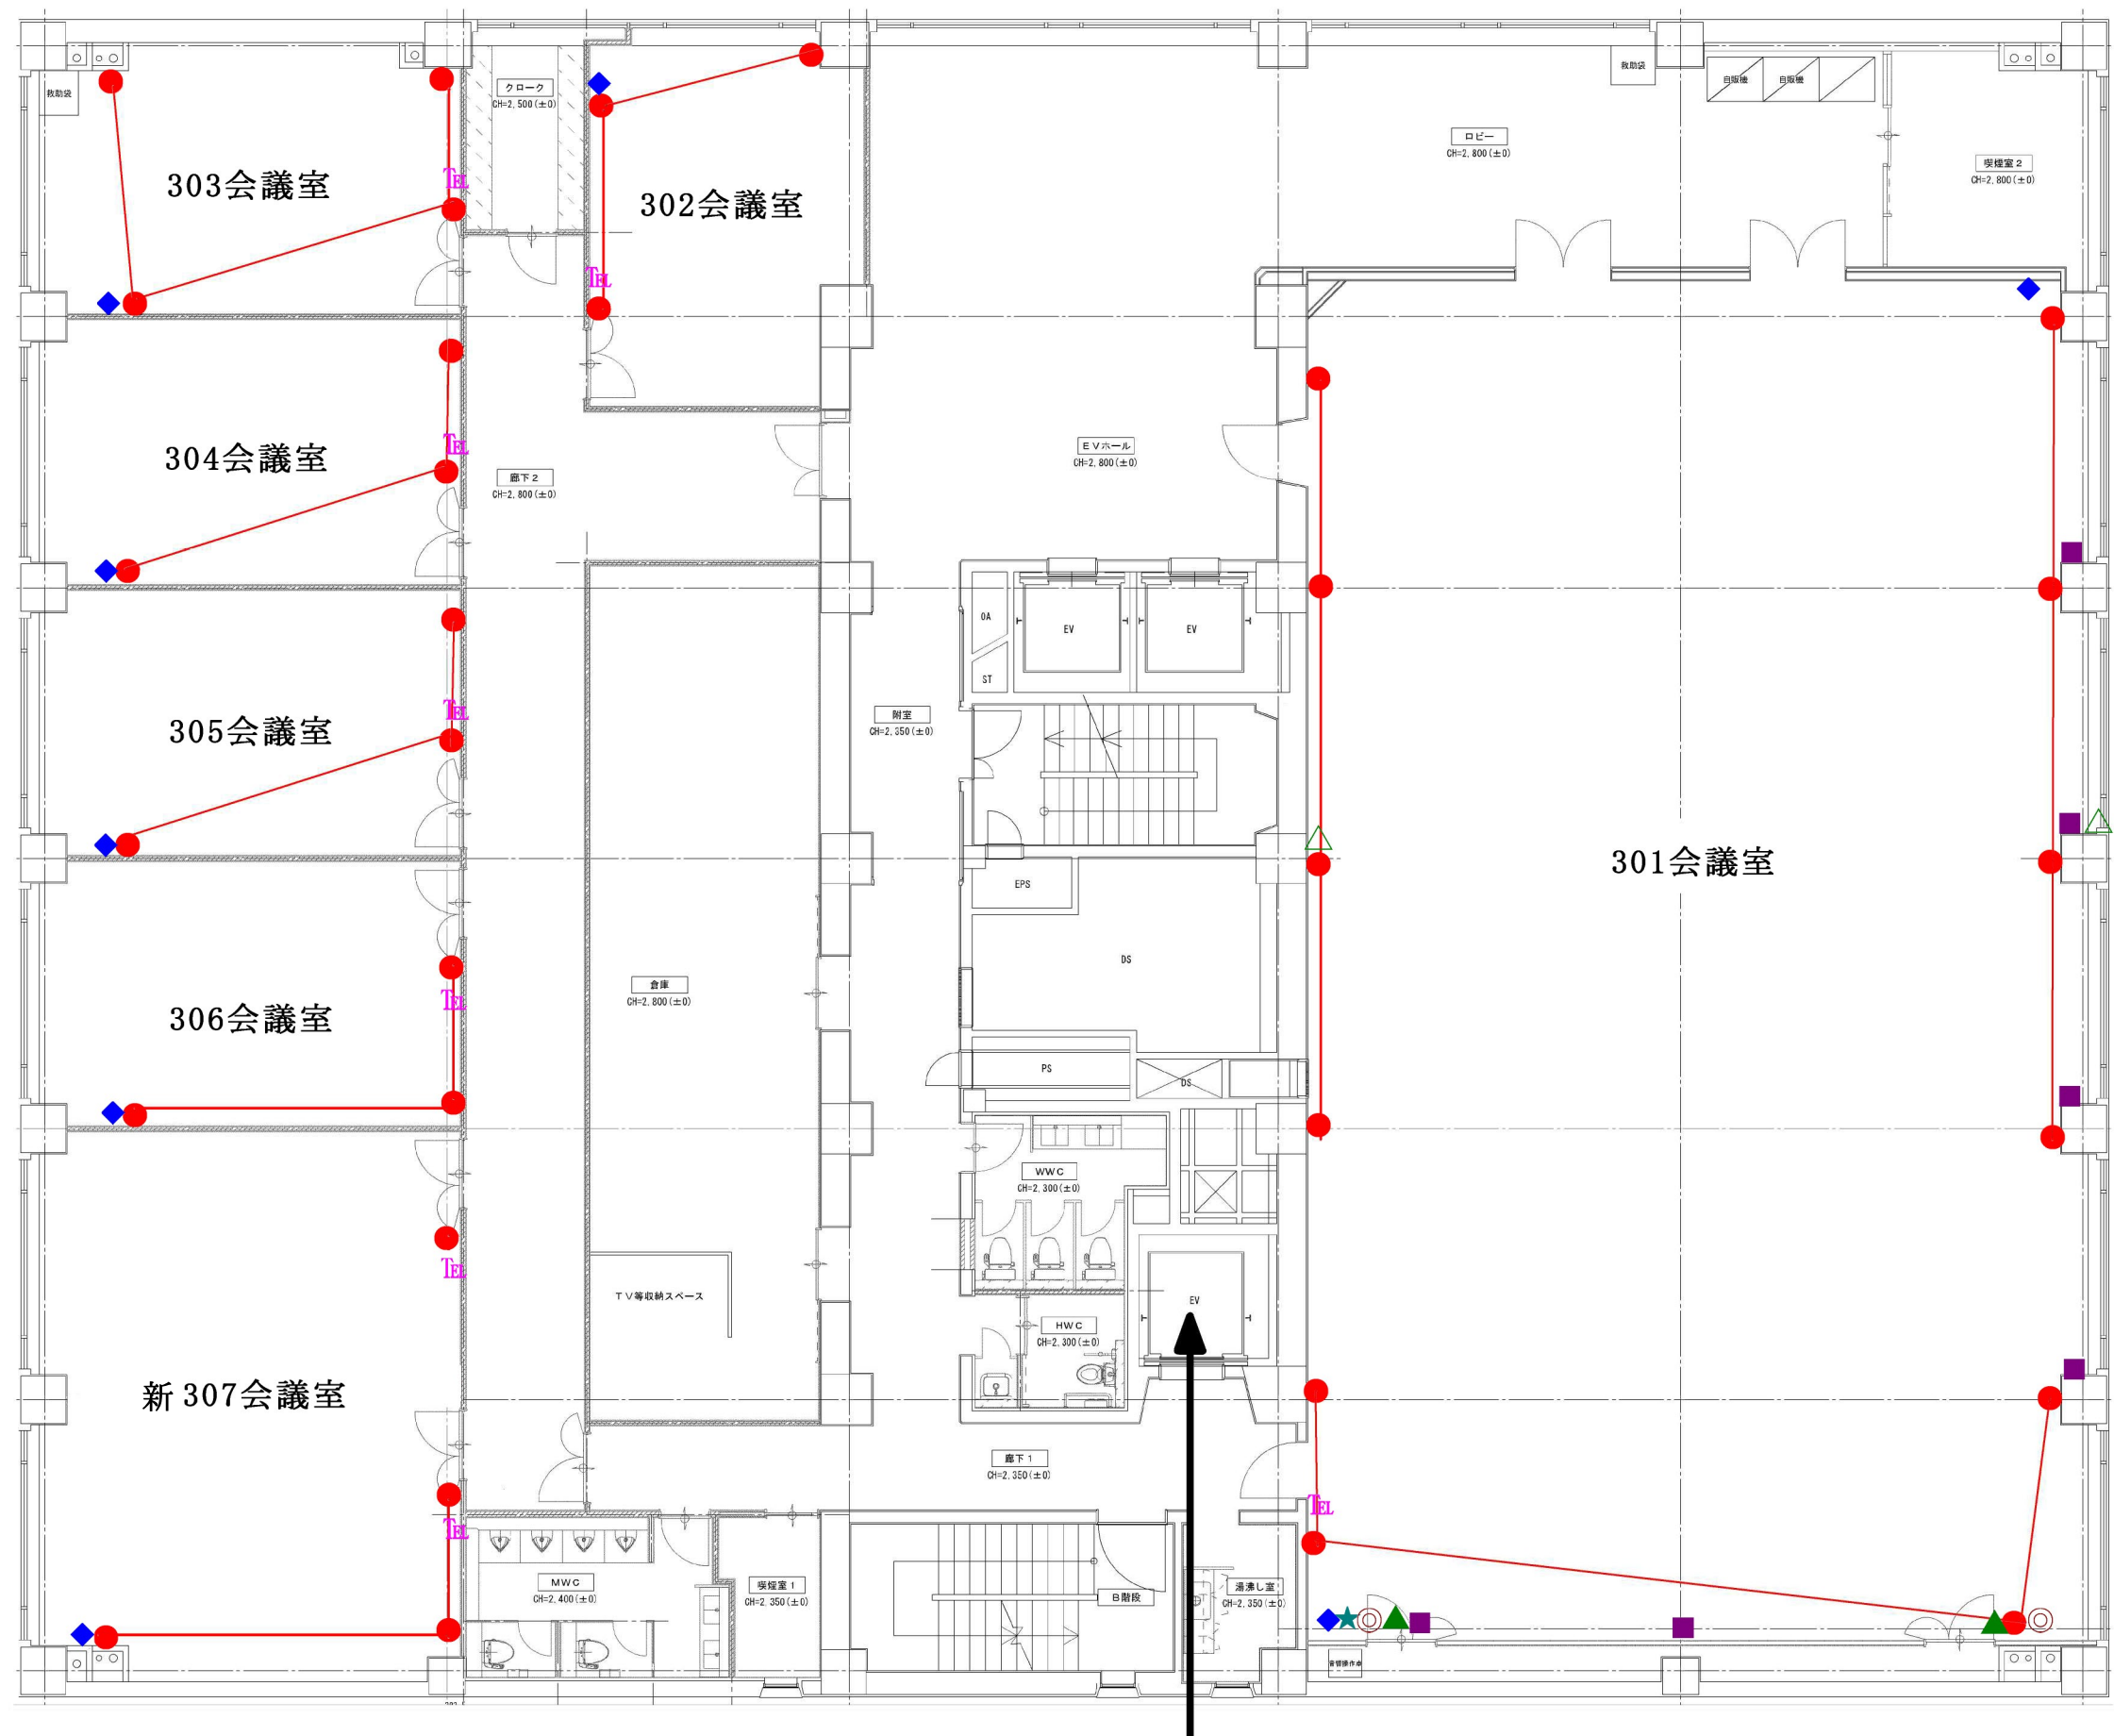

凡例

- コンセント (2穴)
- ・ 赤線で結ばれたものは1回路。
- ・ 1回路につき1,800W迄。
- ★ 特設電源コンセント (5穴)
- ・ 10,000W迄。
- ◆ 有線LAN端子
- ・ 1回線利用可能
- 有線マイク入力端子
- ・ マイク1本接続可能。
- ▲ 音声入力端子
(会場内スピーカー用)
- ◎ PC映像入力端子
(会場内プロジェクタ出力用)
- △ 映像出力端子
- ・ 接続すれば◎の映像が出力出来る。
- TEL 電話機 (内線のみ)

荷物の搬入等は、こちらのEVを御利用下さい。