


# 福岡商工会議所ビル 3階貸会議室フロア 電気設備配置図

2020.10.13時点

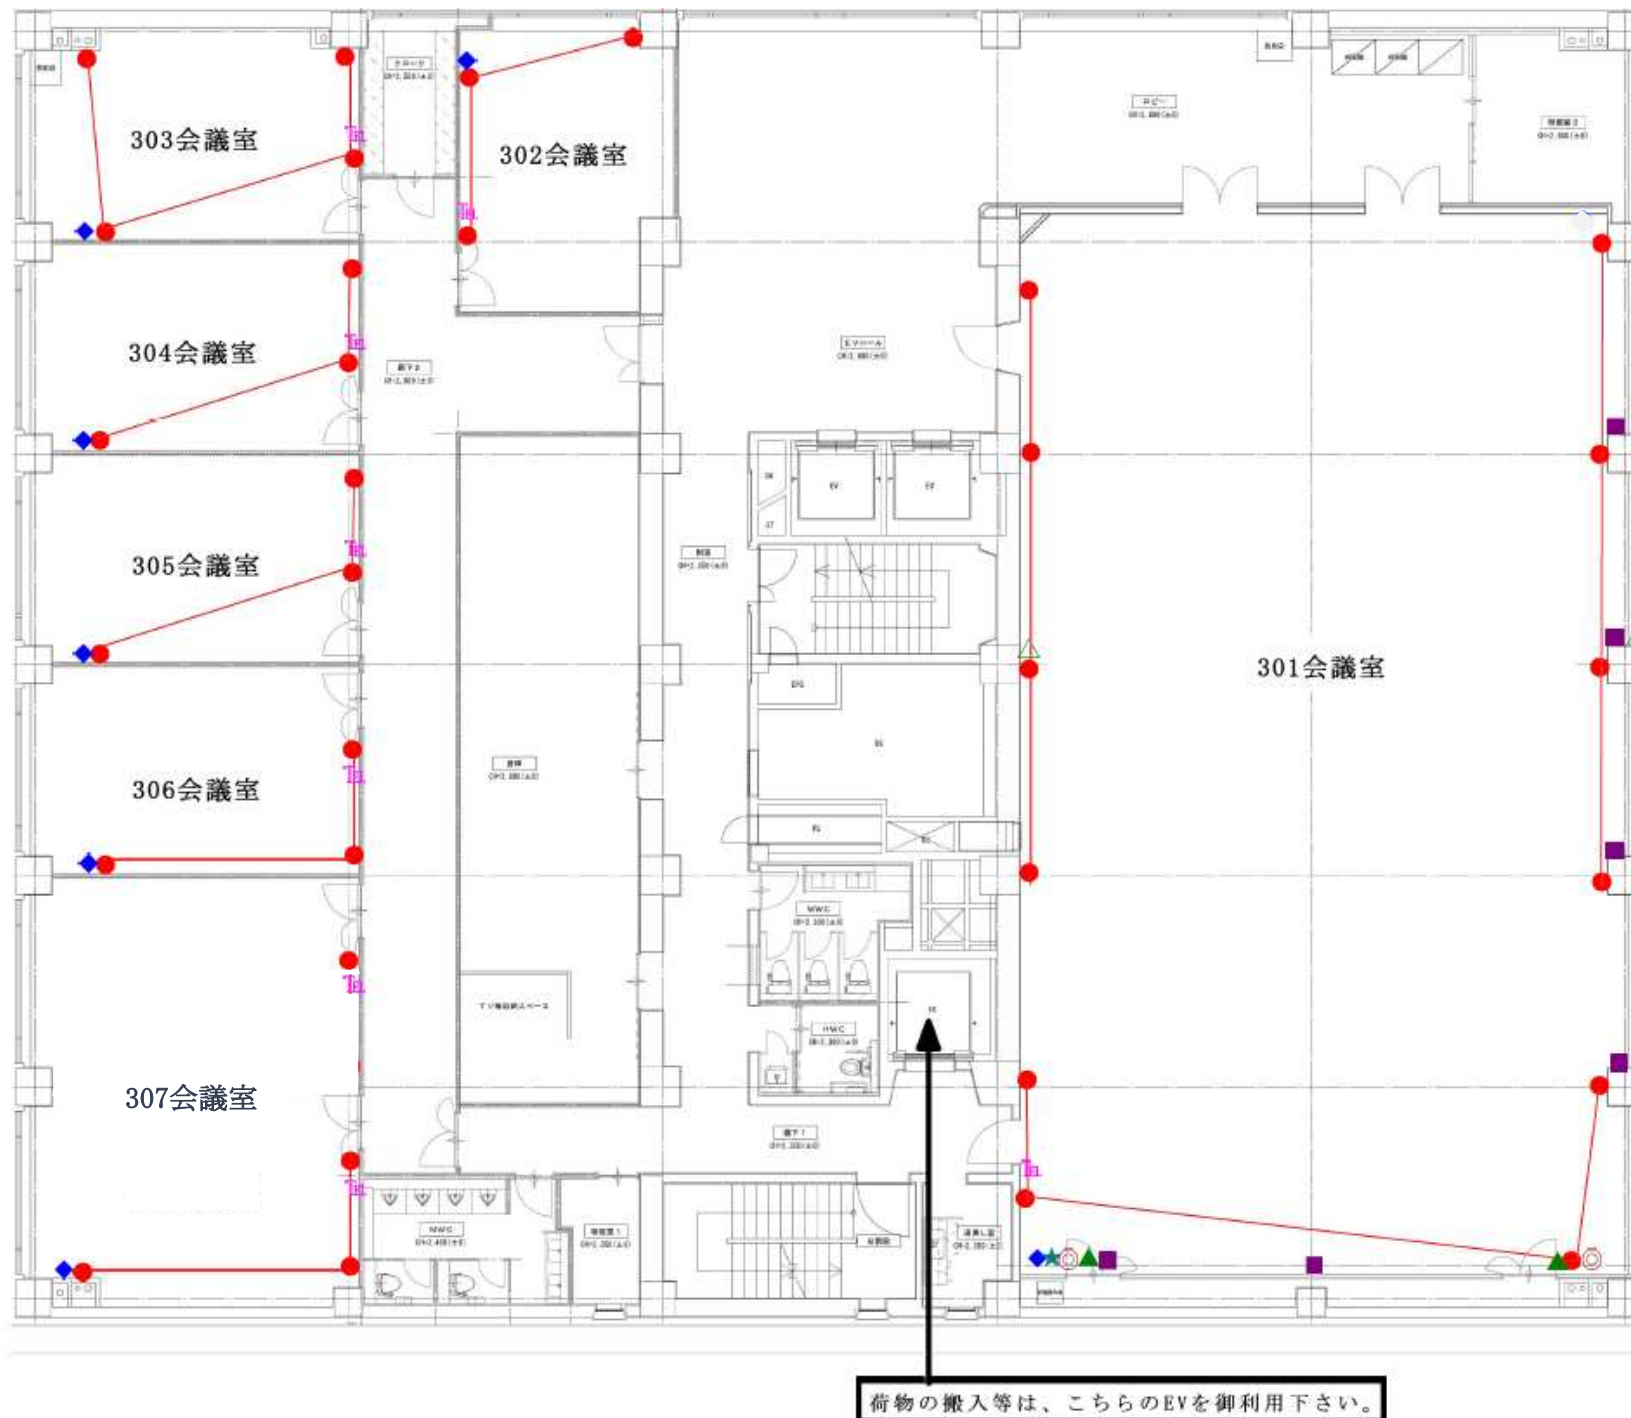

## 凡例

### ●コンセント(2穴)

- ・赤線で結ばれたものは1回路
- ・1回路につき、1,800W

### ★特設電源コンセント

- ・5穴 10,000W
- ・有料手配

### ◆有線LAN端子

- ・1回戦利用可能

### ■有線マイク入力端子

- ・マイク1本接続可能

### ▲音声入力端子

- ・会場内スピーカー用

### ◎PC映像入力端子

- ・室内プロジェクタ出力用

### △映像出力端子

- ・接続することで、◎の映像を出力可能。

### ☎ 電話機

- ・内線のみ

コンセント回路について、1回路最大で2,000Wまで対応していますが、電力が必要な備品がありますので（プロジェクター・アンプ等）、1回路1,800Wとしてお見積りください。

荷物の搬入等は、こちらのEVを御利用下さい。